

ホール新世紀 照明設備一覧

2022年6月現在


○主幹		○調光卓	
単相三線250A		AVOLITES PEARL EXPERT (TITAN Ver.9. 1) ※TOUCH WING付属無し	
○調光回路(ステージ)			
T型20A × 20回路 (ボタン×16回路、フロアー×2回路、CL×2回路)			
C型20A × 3回路 (ボーダーライト)		A型30A × 3回路 (フロアー)	
○DMX			
Dim × 1系統		空き回線 × 1系統 (ボタン No.2 1port設置)	

○移動器材			○常設器材		
器材名	数量	備考	器材名	数量	備考
PAR64 5M	10		PAR56 5M	16	照明ボタン
500W フレネル	2	Q-SPOT × 2	PAR56 5N	14	照明ボタン×6、フロント×8
2灯ミニブル	2	バンドアなし	500W フレネル	2	照明ボタン、FQ × 2
			2灯ミニブル	2	照明ボタン

○ケーブル			○アクセサリ		
器材名	数量	備考	器材名	数量	備考
T-T2又	30		折脚スタンド	6	
T-T3m	20	平打ち	3連トンボ	4	
T-T10m	5	キャプタイア	ベース	10	小×8, 大×2
A-T3又	13		サオ	1	
			シート枠	各種	


【注意事項】 カラーフィルターの貸出は一切行っておりません。必ずお持ち込み下さい。

【 お問い合わせ先 】
CREATIVE ART THINK CO.,LTD.
 TEL:042-334-9191 / FAX:042-334-9864
 MAIL:kc-light@cat-group.co.jp


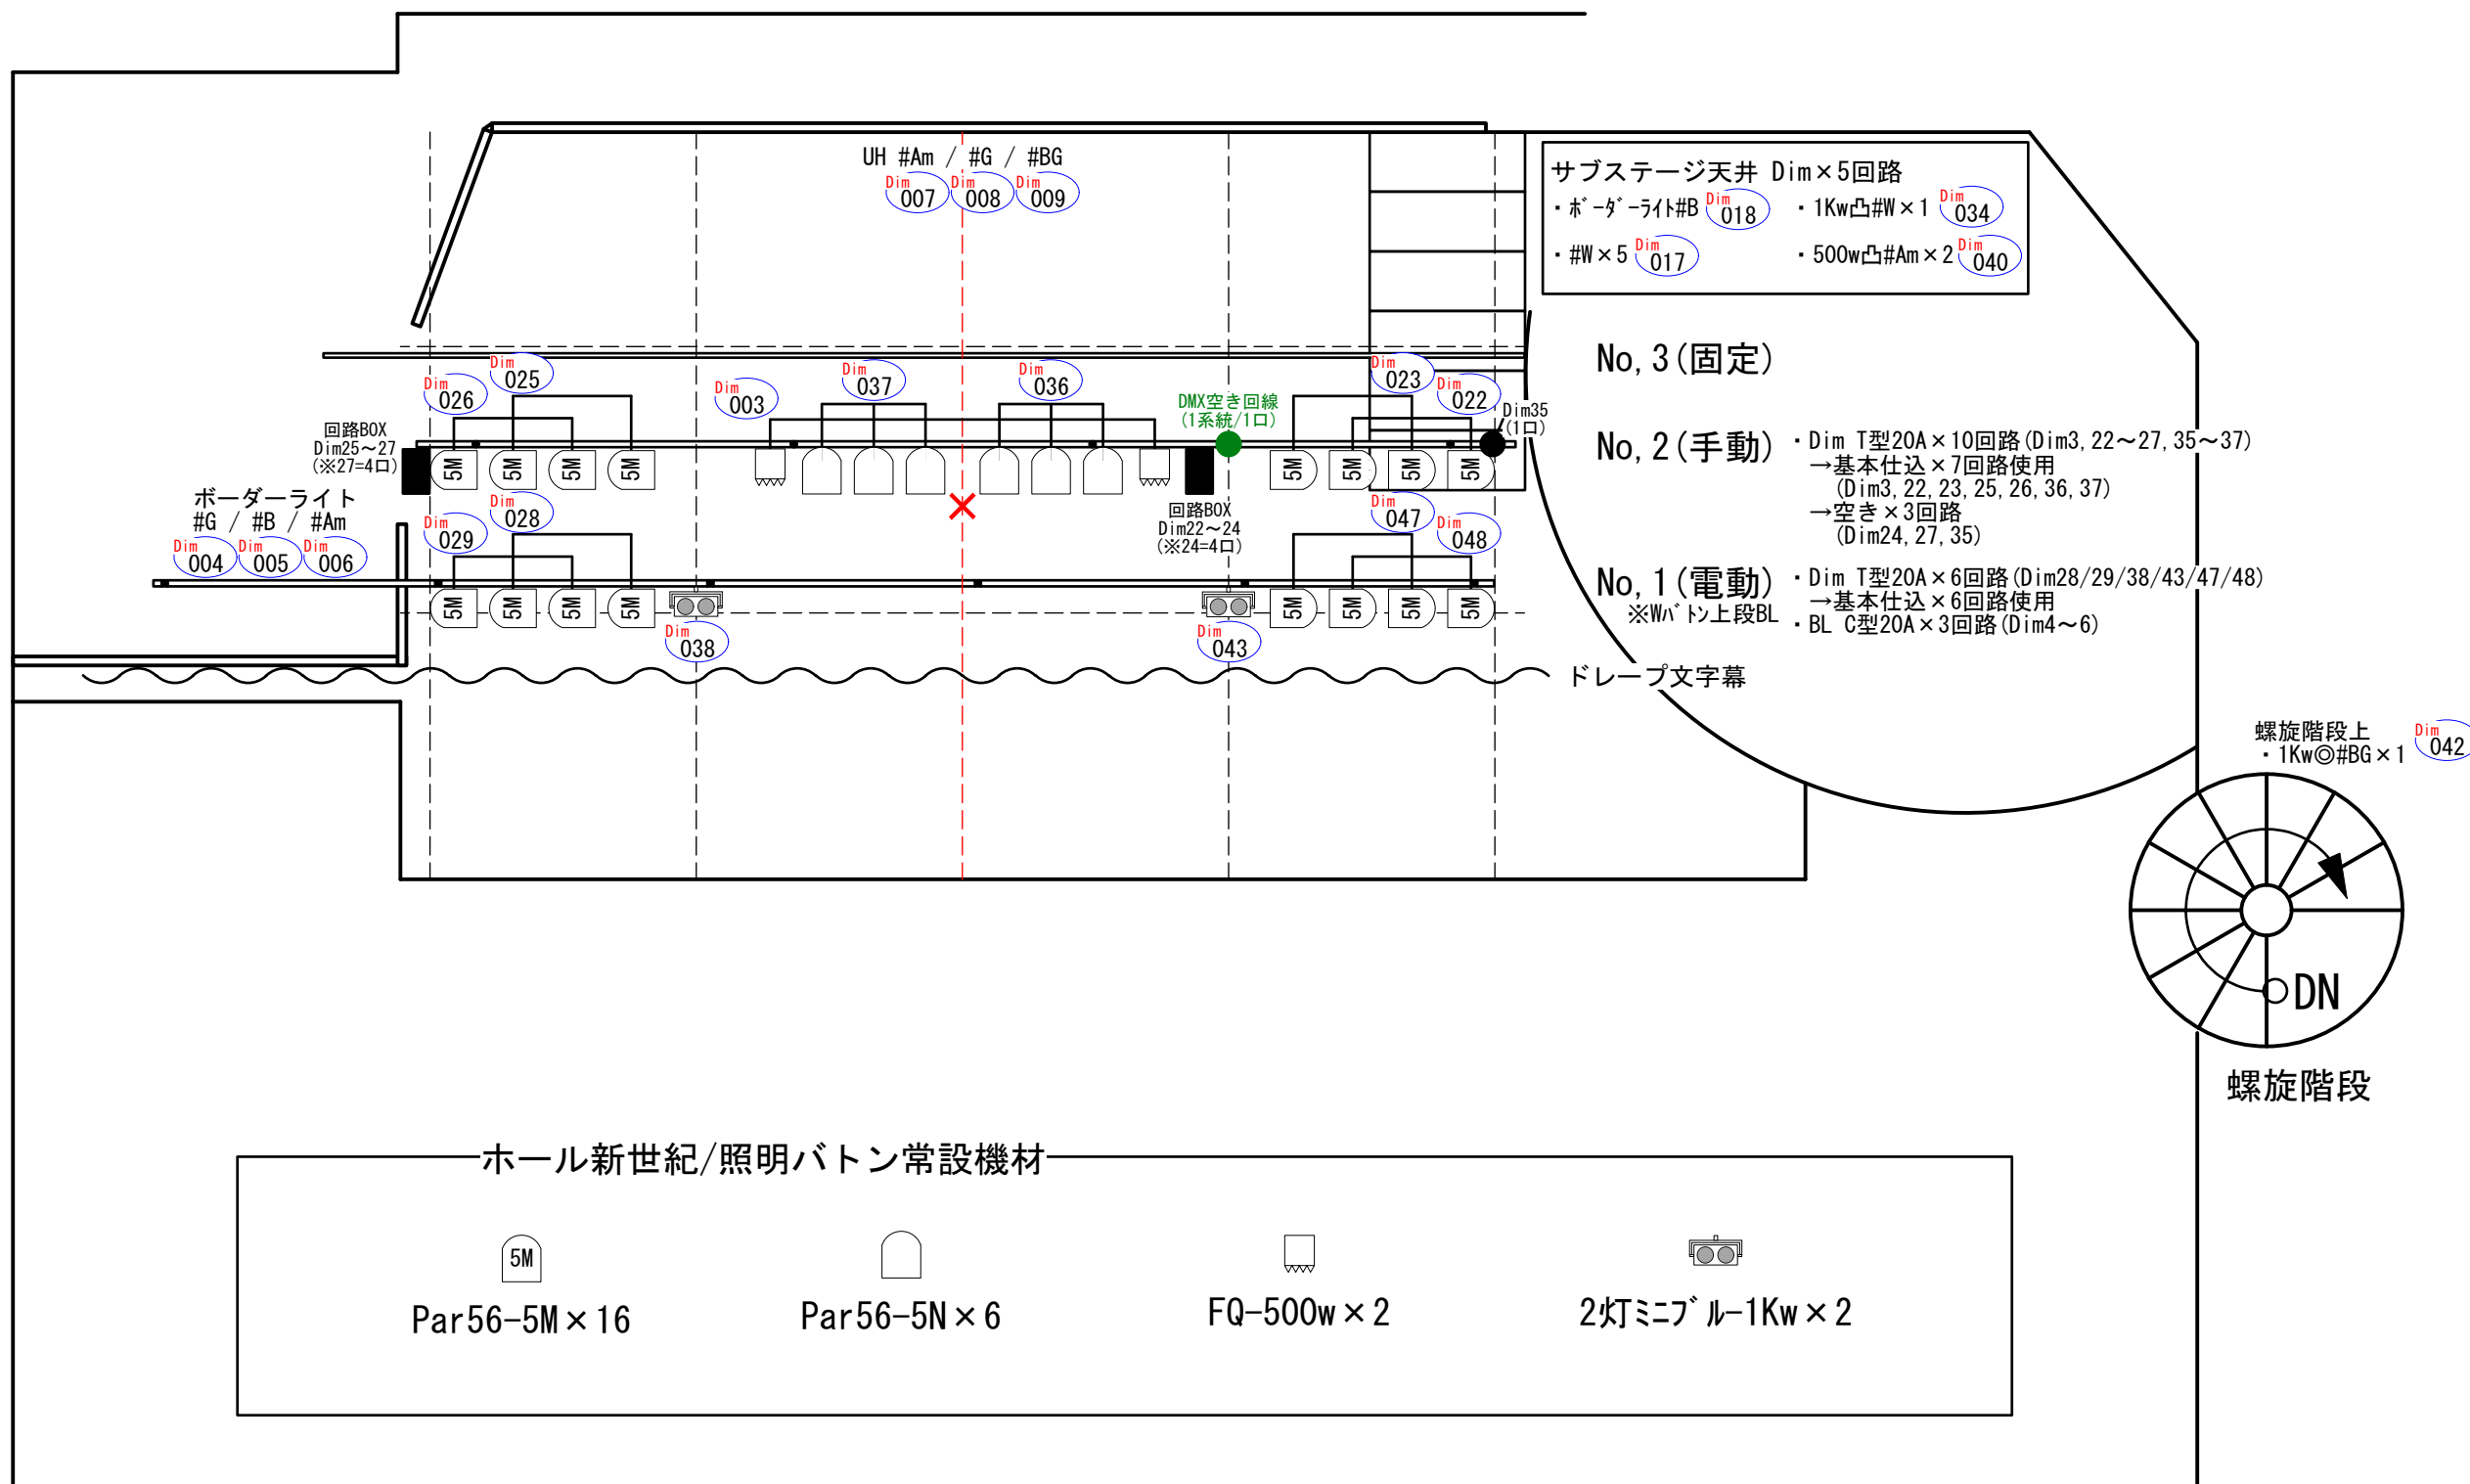


ホール新世紀 照明図面 : バトン(常設基本仕込み)
Scale : 1 / 50 (A - 3)



2022年6月現在

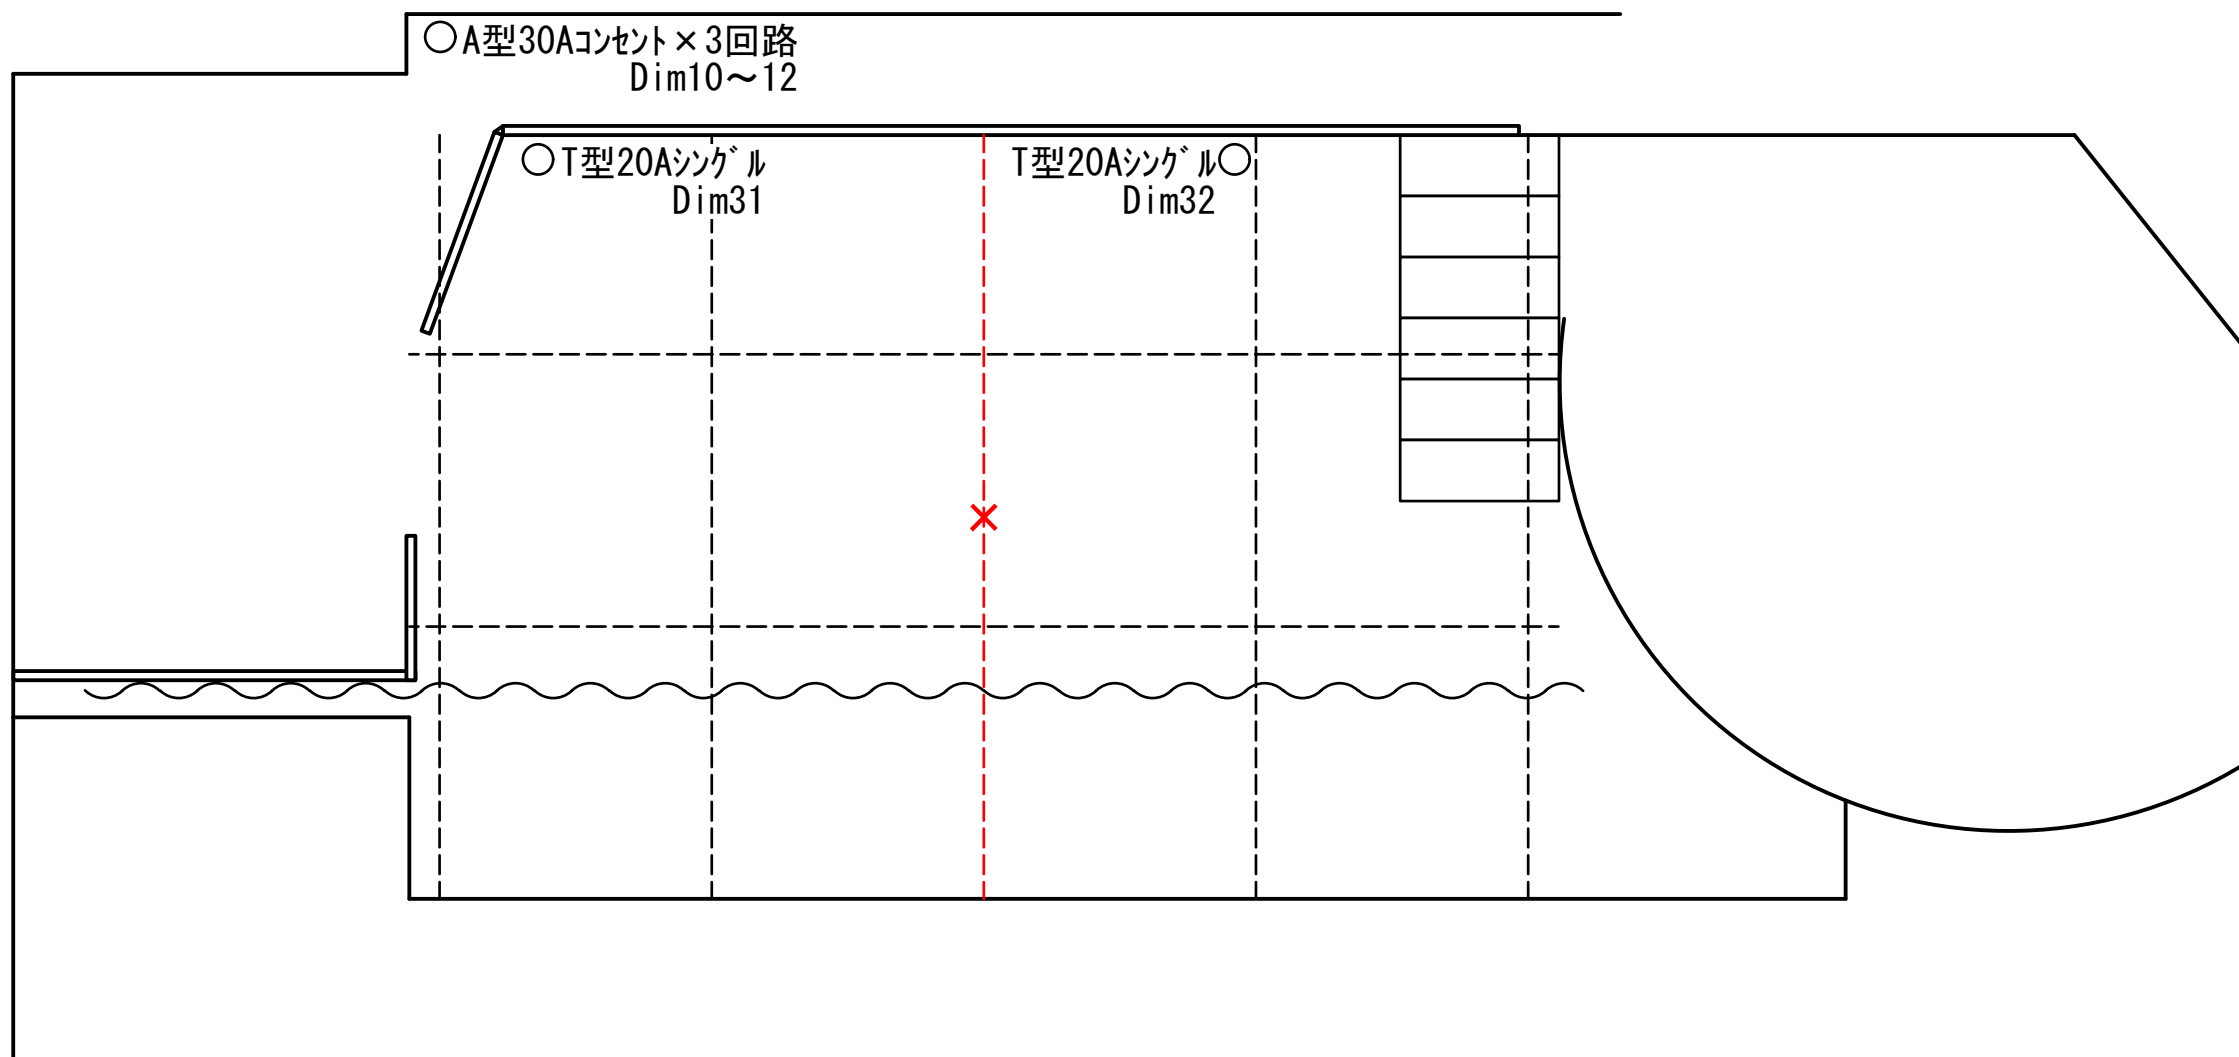

ホール新世紀 照明図面 : フロアー
Scale : 1 / 50 (A - 3)

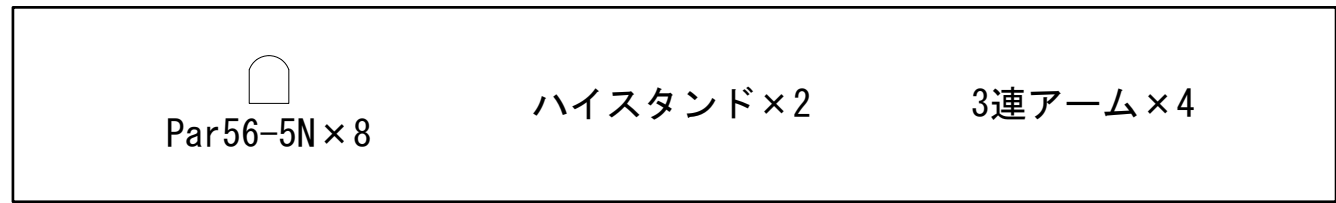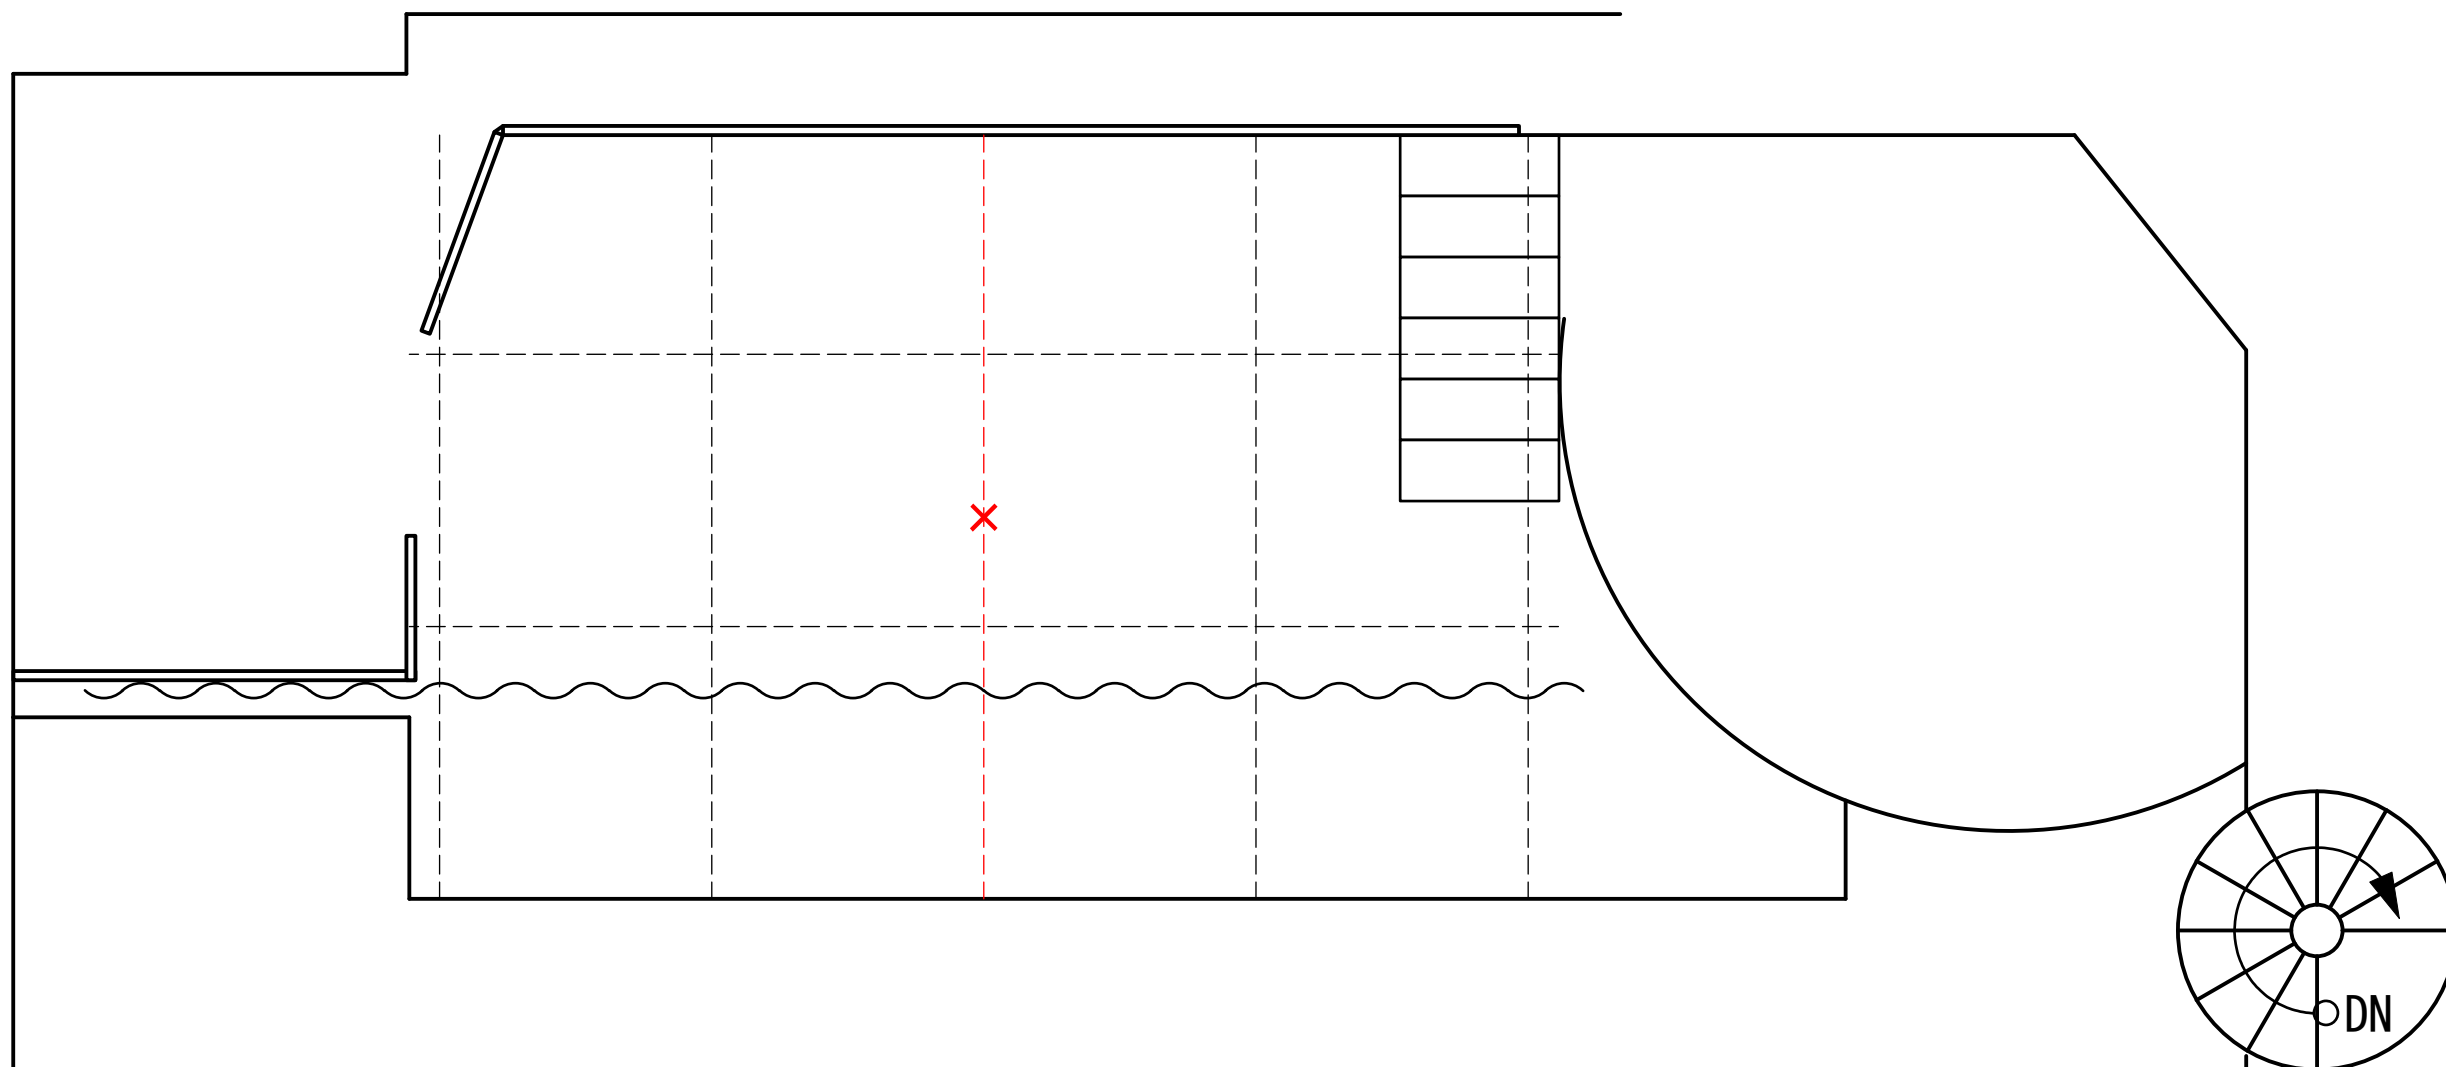

フロントは常設では無い為、
使用時に仕込みが必要となります。

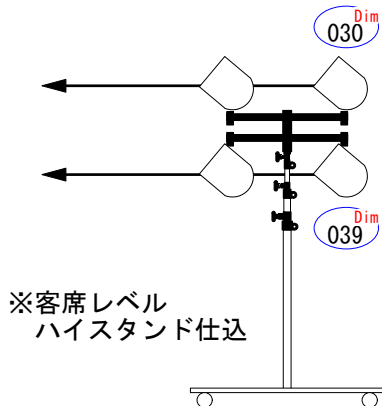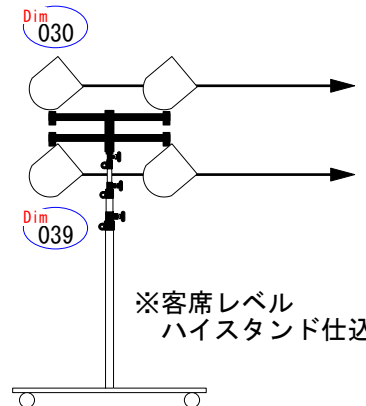

ホール新世紀 照明図面 : フロント
Scale : 1 / 50 (A - 3)