

# ホール新世紀 照明設備一覧


2019年9月現在

<b>○主幹</b> 単相三線250A	<b>○調光卓</b> AVOLITES PEARL EXPERT (TITAN Ver.9. 1) ※TOUCH WING付属無し
<b>○調光回路(ステージ)</b> T型20A × 19回路 (ボタン×15回路、フロアー×2回路、CL×2回路) C型20A × 3回路 (ボーダーライト)                      A型30A × 3回路 (フロアー)	


○移動器材			○常設器材		
器材名	台数	備考	器材名	台数	備考
PAR64 5M	10		PAR56 5M	12	照明ボタン
PAR56 5N	6		PAR56 5N	8	フロント
500W フレネル	4	Q-SPOT×2, FQ×2	2灯ミニブル	2	照明ボタン
2灯ミニブル	2	バンドアなし	LED MovingLight	7	照明ボタン

○ケーブル			○アクセサリ		
器材名	台数	備考	器材名	台数	備考
T-T2又	30		折脚スタンド	6	
T-T3m	20	平打ち	3連トンボ	4	
T-T10m	5	キャブタイヤ	ベース	10	小×8, 大×2
A-T3又	13		サオ	1	
			シート枠	各種	



**【注意事項】 カラーフィルターの貸出は一切行っておりません。必ずお持ち込み下さい。**

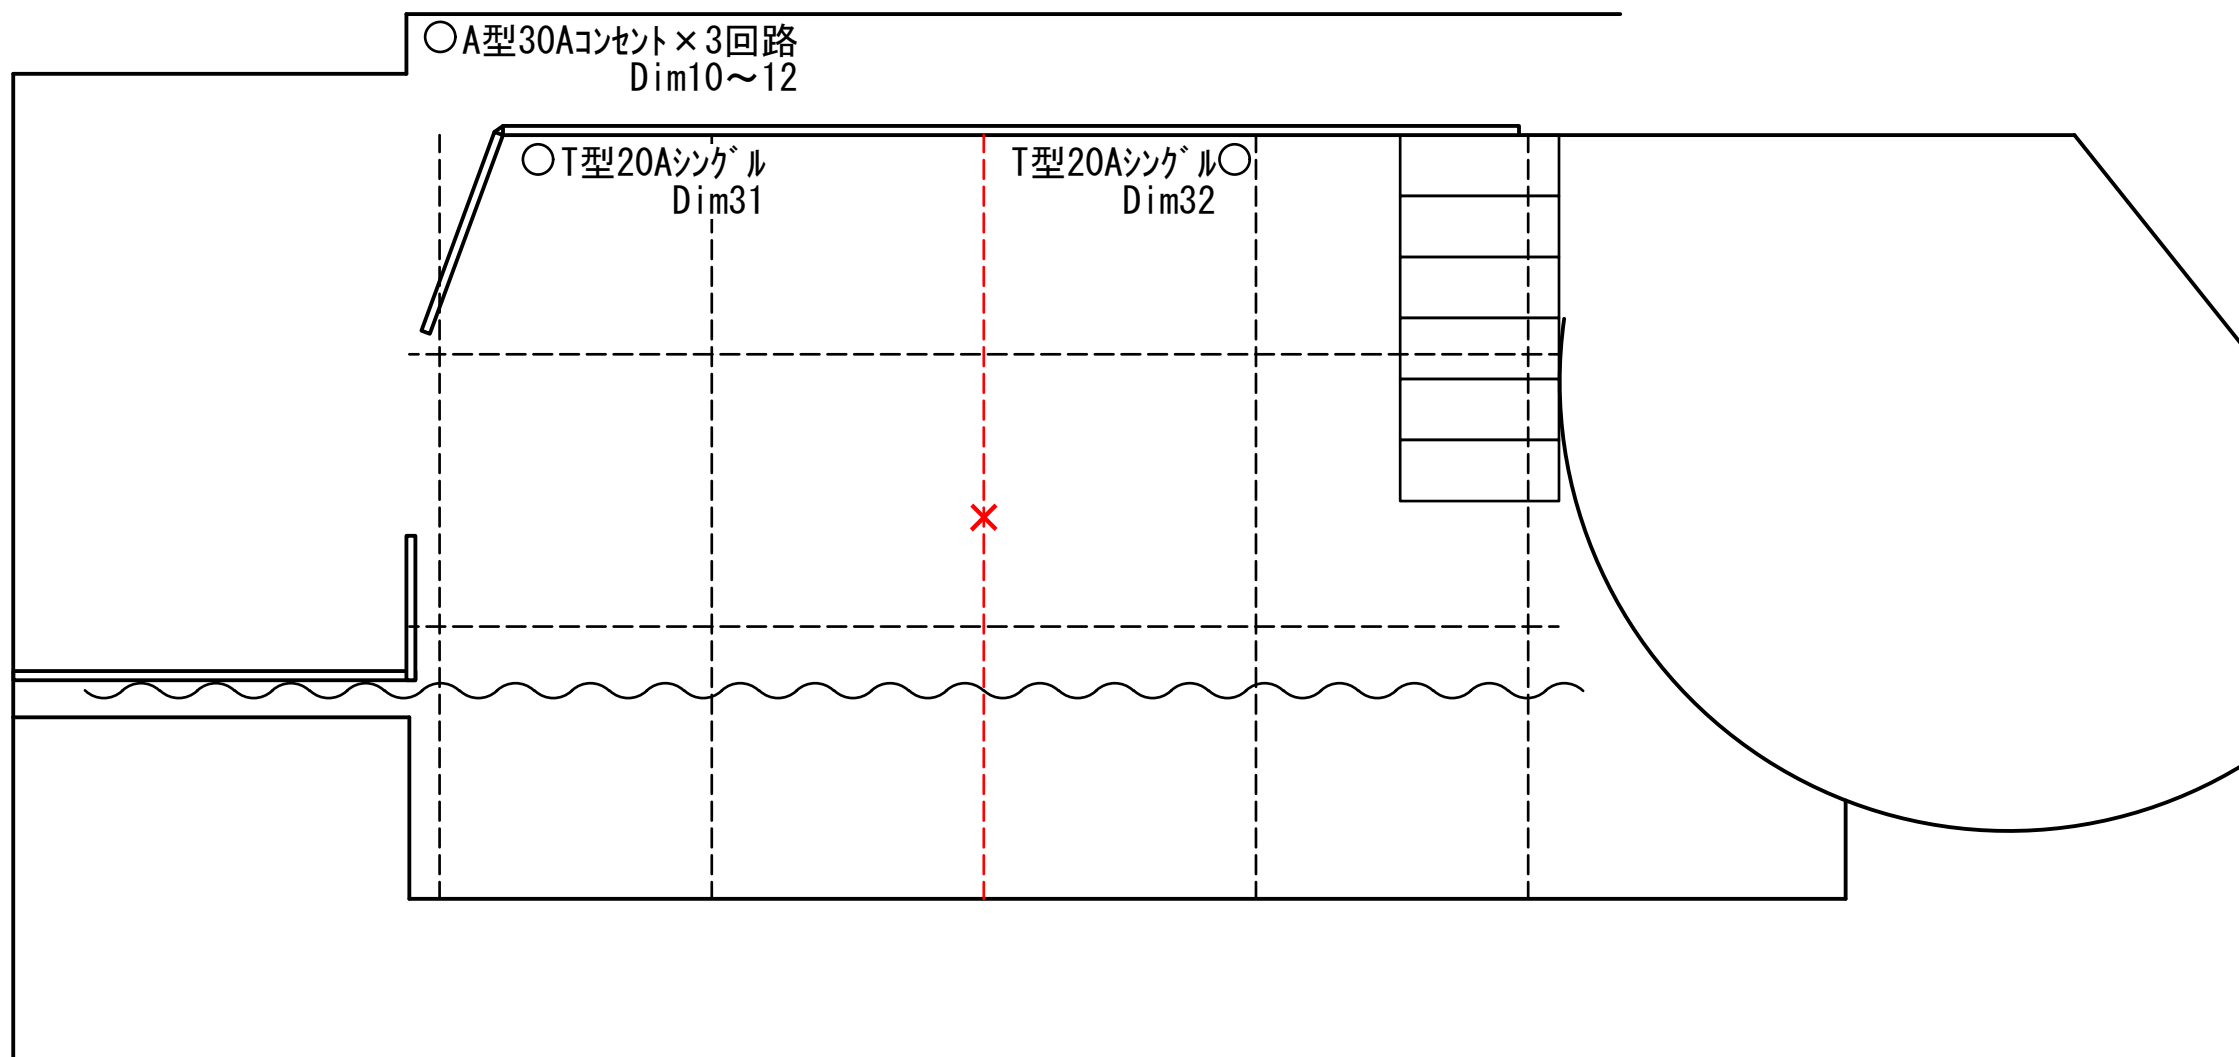


ホール新世紀 照明図面 : フロアー  
Scale : 1 / 50 ( A - 3 )

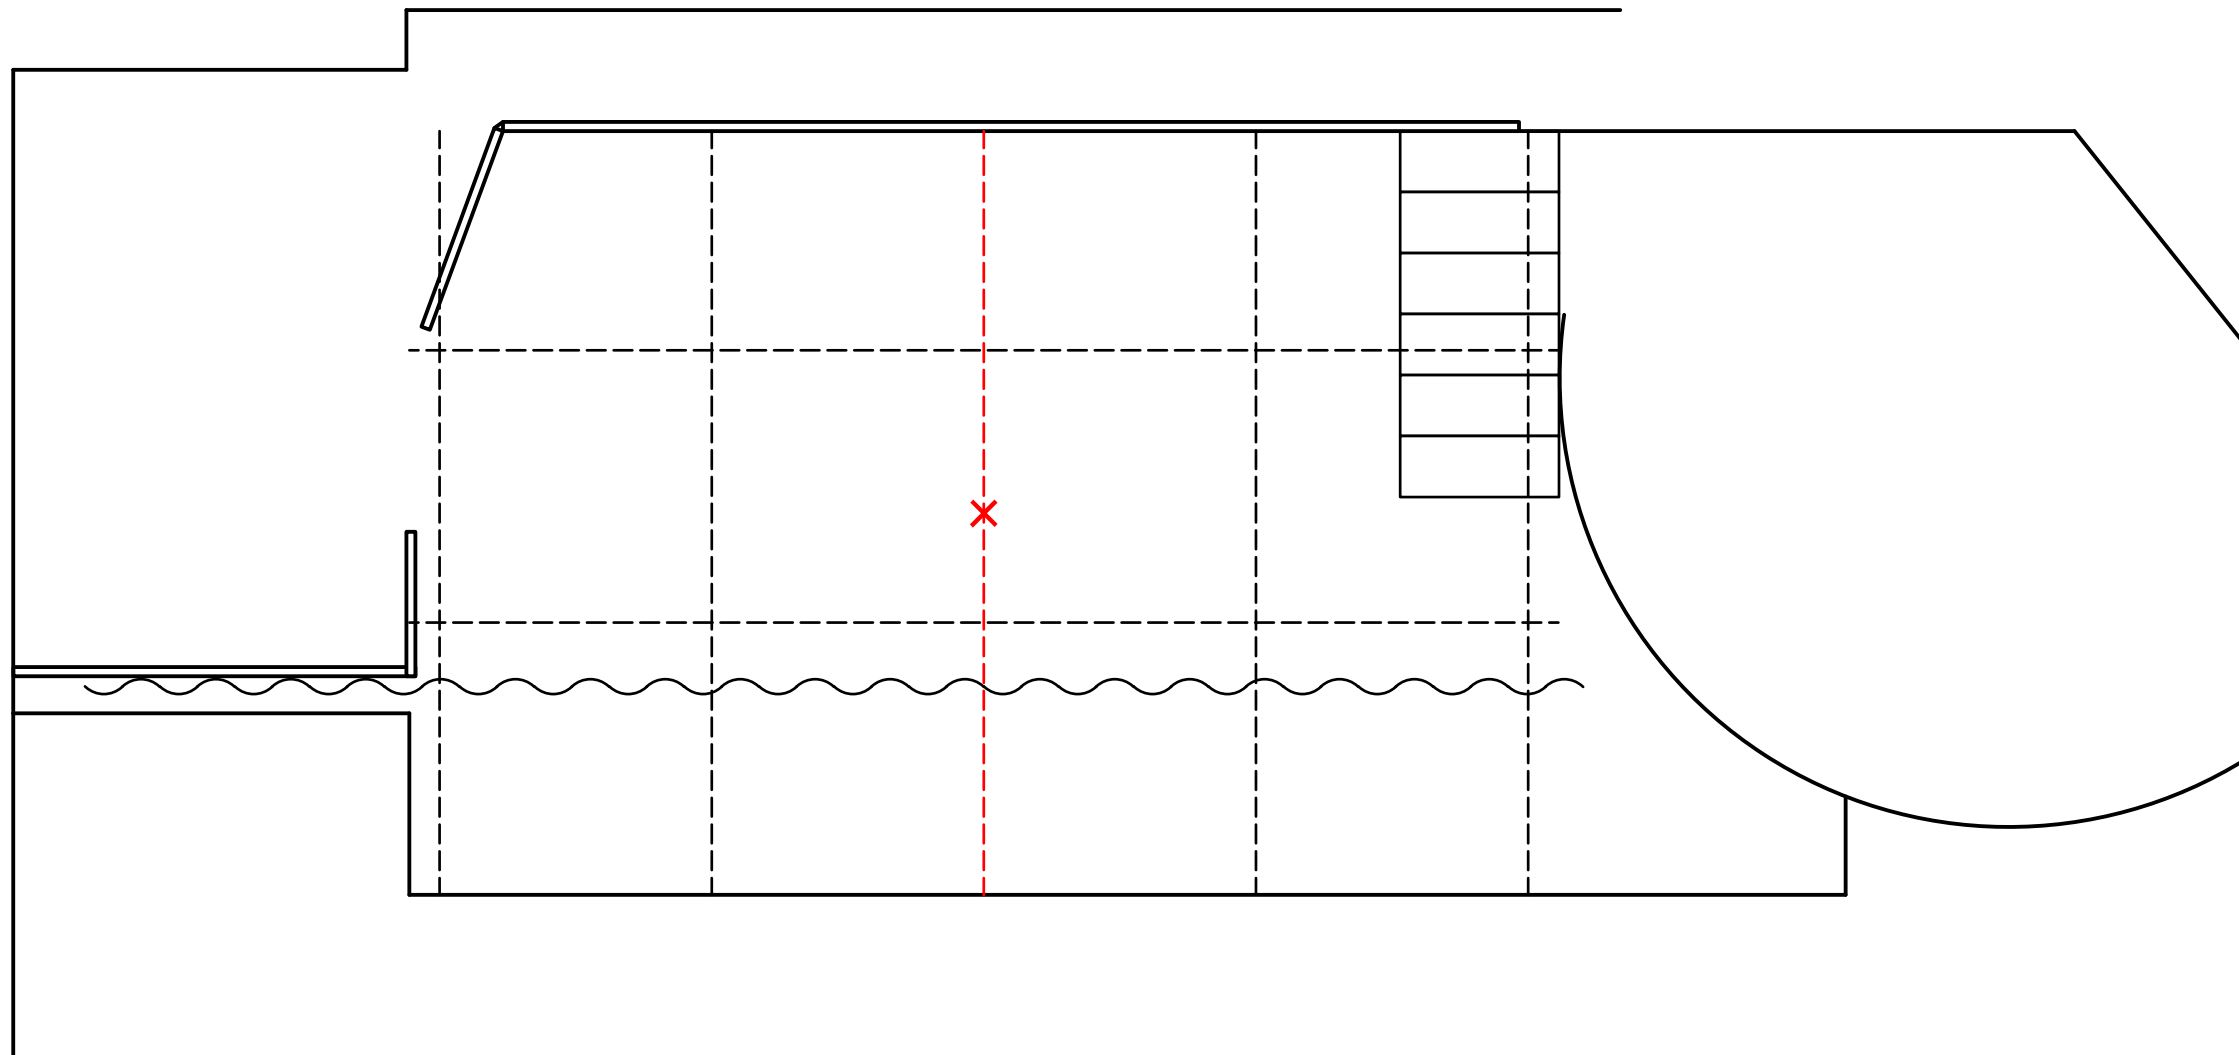

5N PAR56-5N × 8      折脚スタンド × 4      3連アーム × 4

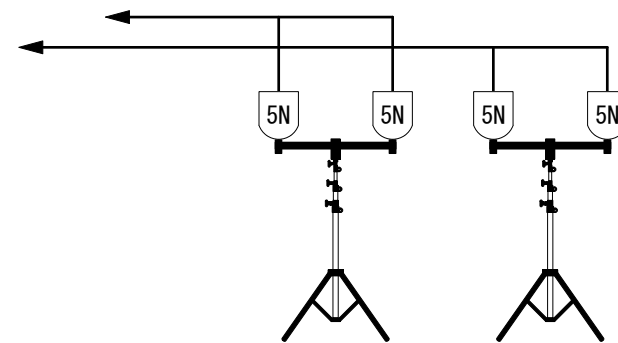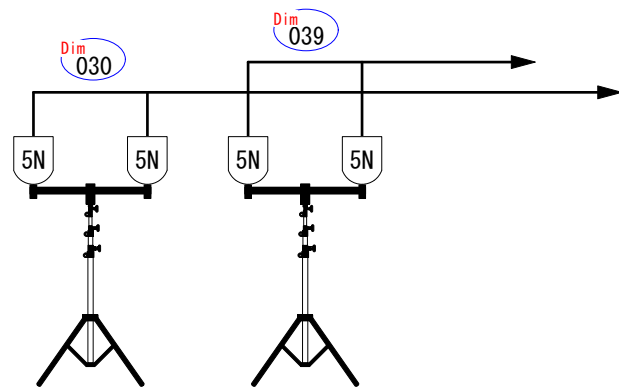

ホール新世紀 照明図面 : フロント  
Scale : 1 / 50 ( A - 3 )

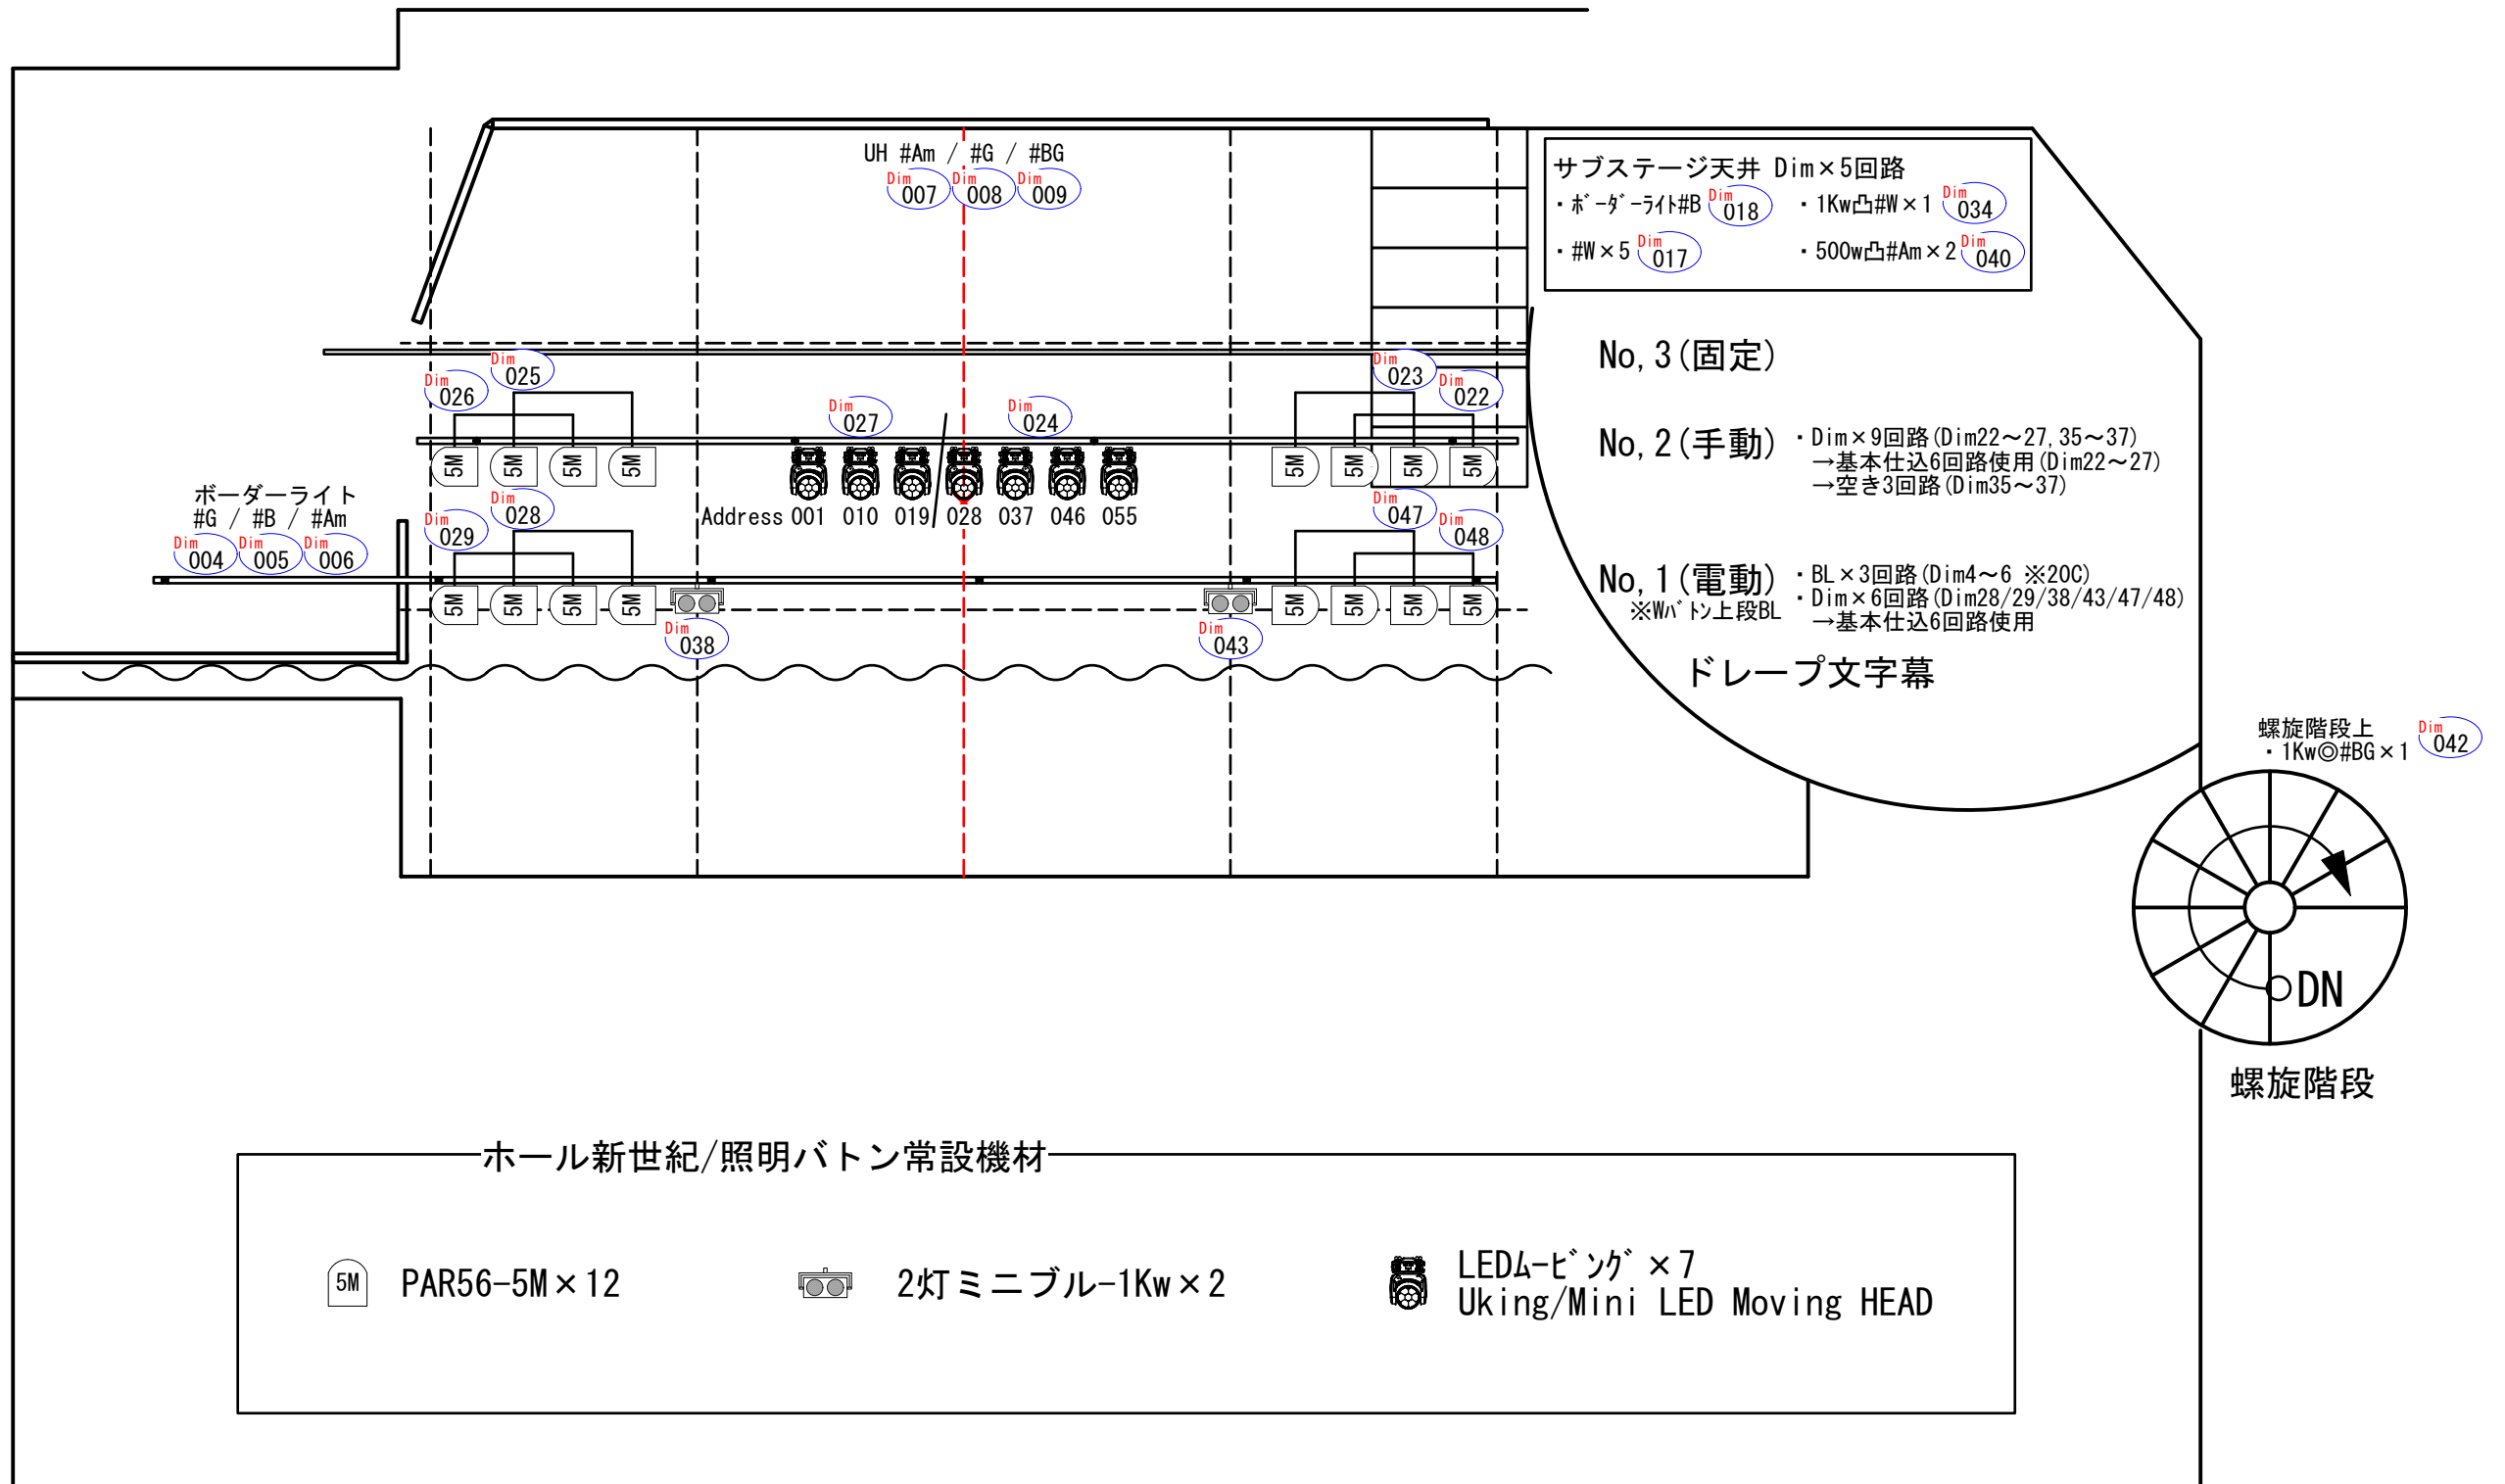

ホール新世紀 照明図面 : ボタン(常設基本仕込み)  
 Scale : 1 / 50 ( A - 3 )