


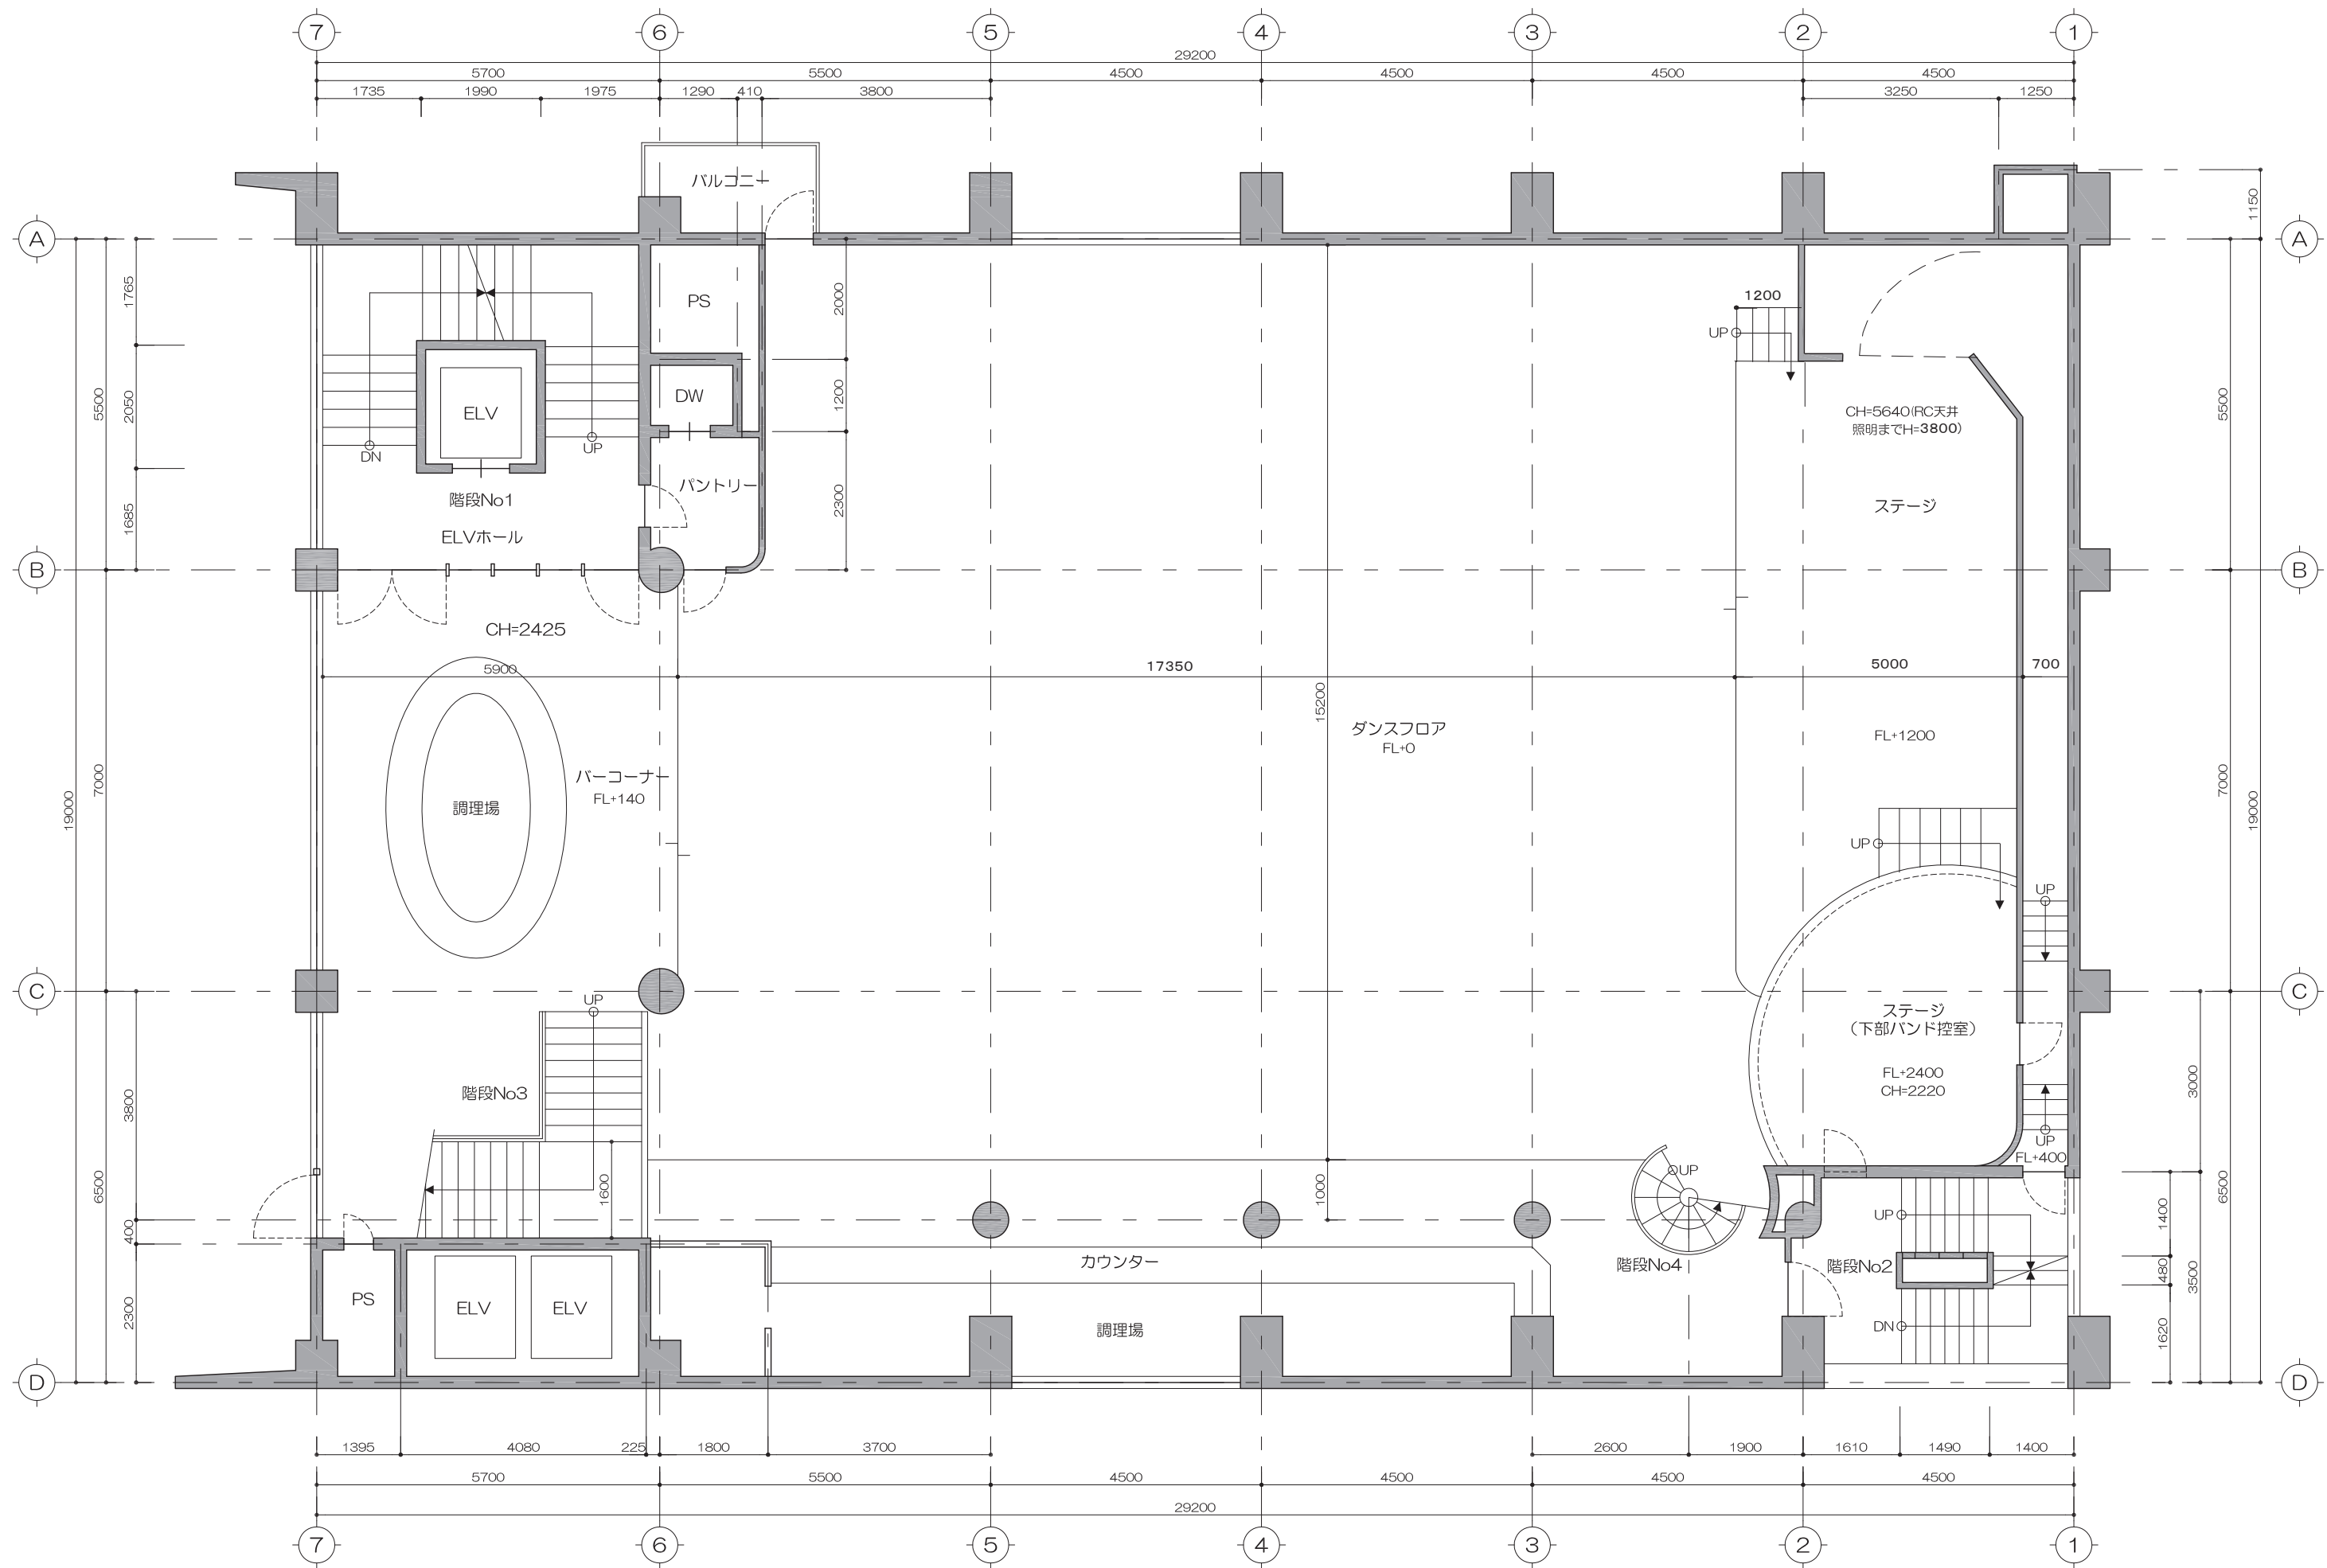



大島2号館

2F平面図（現況）

S : 1/100(A3)
1/140(A4)

2014.04.10

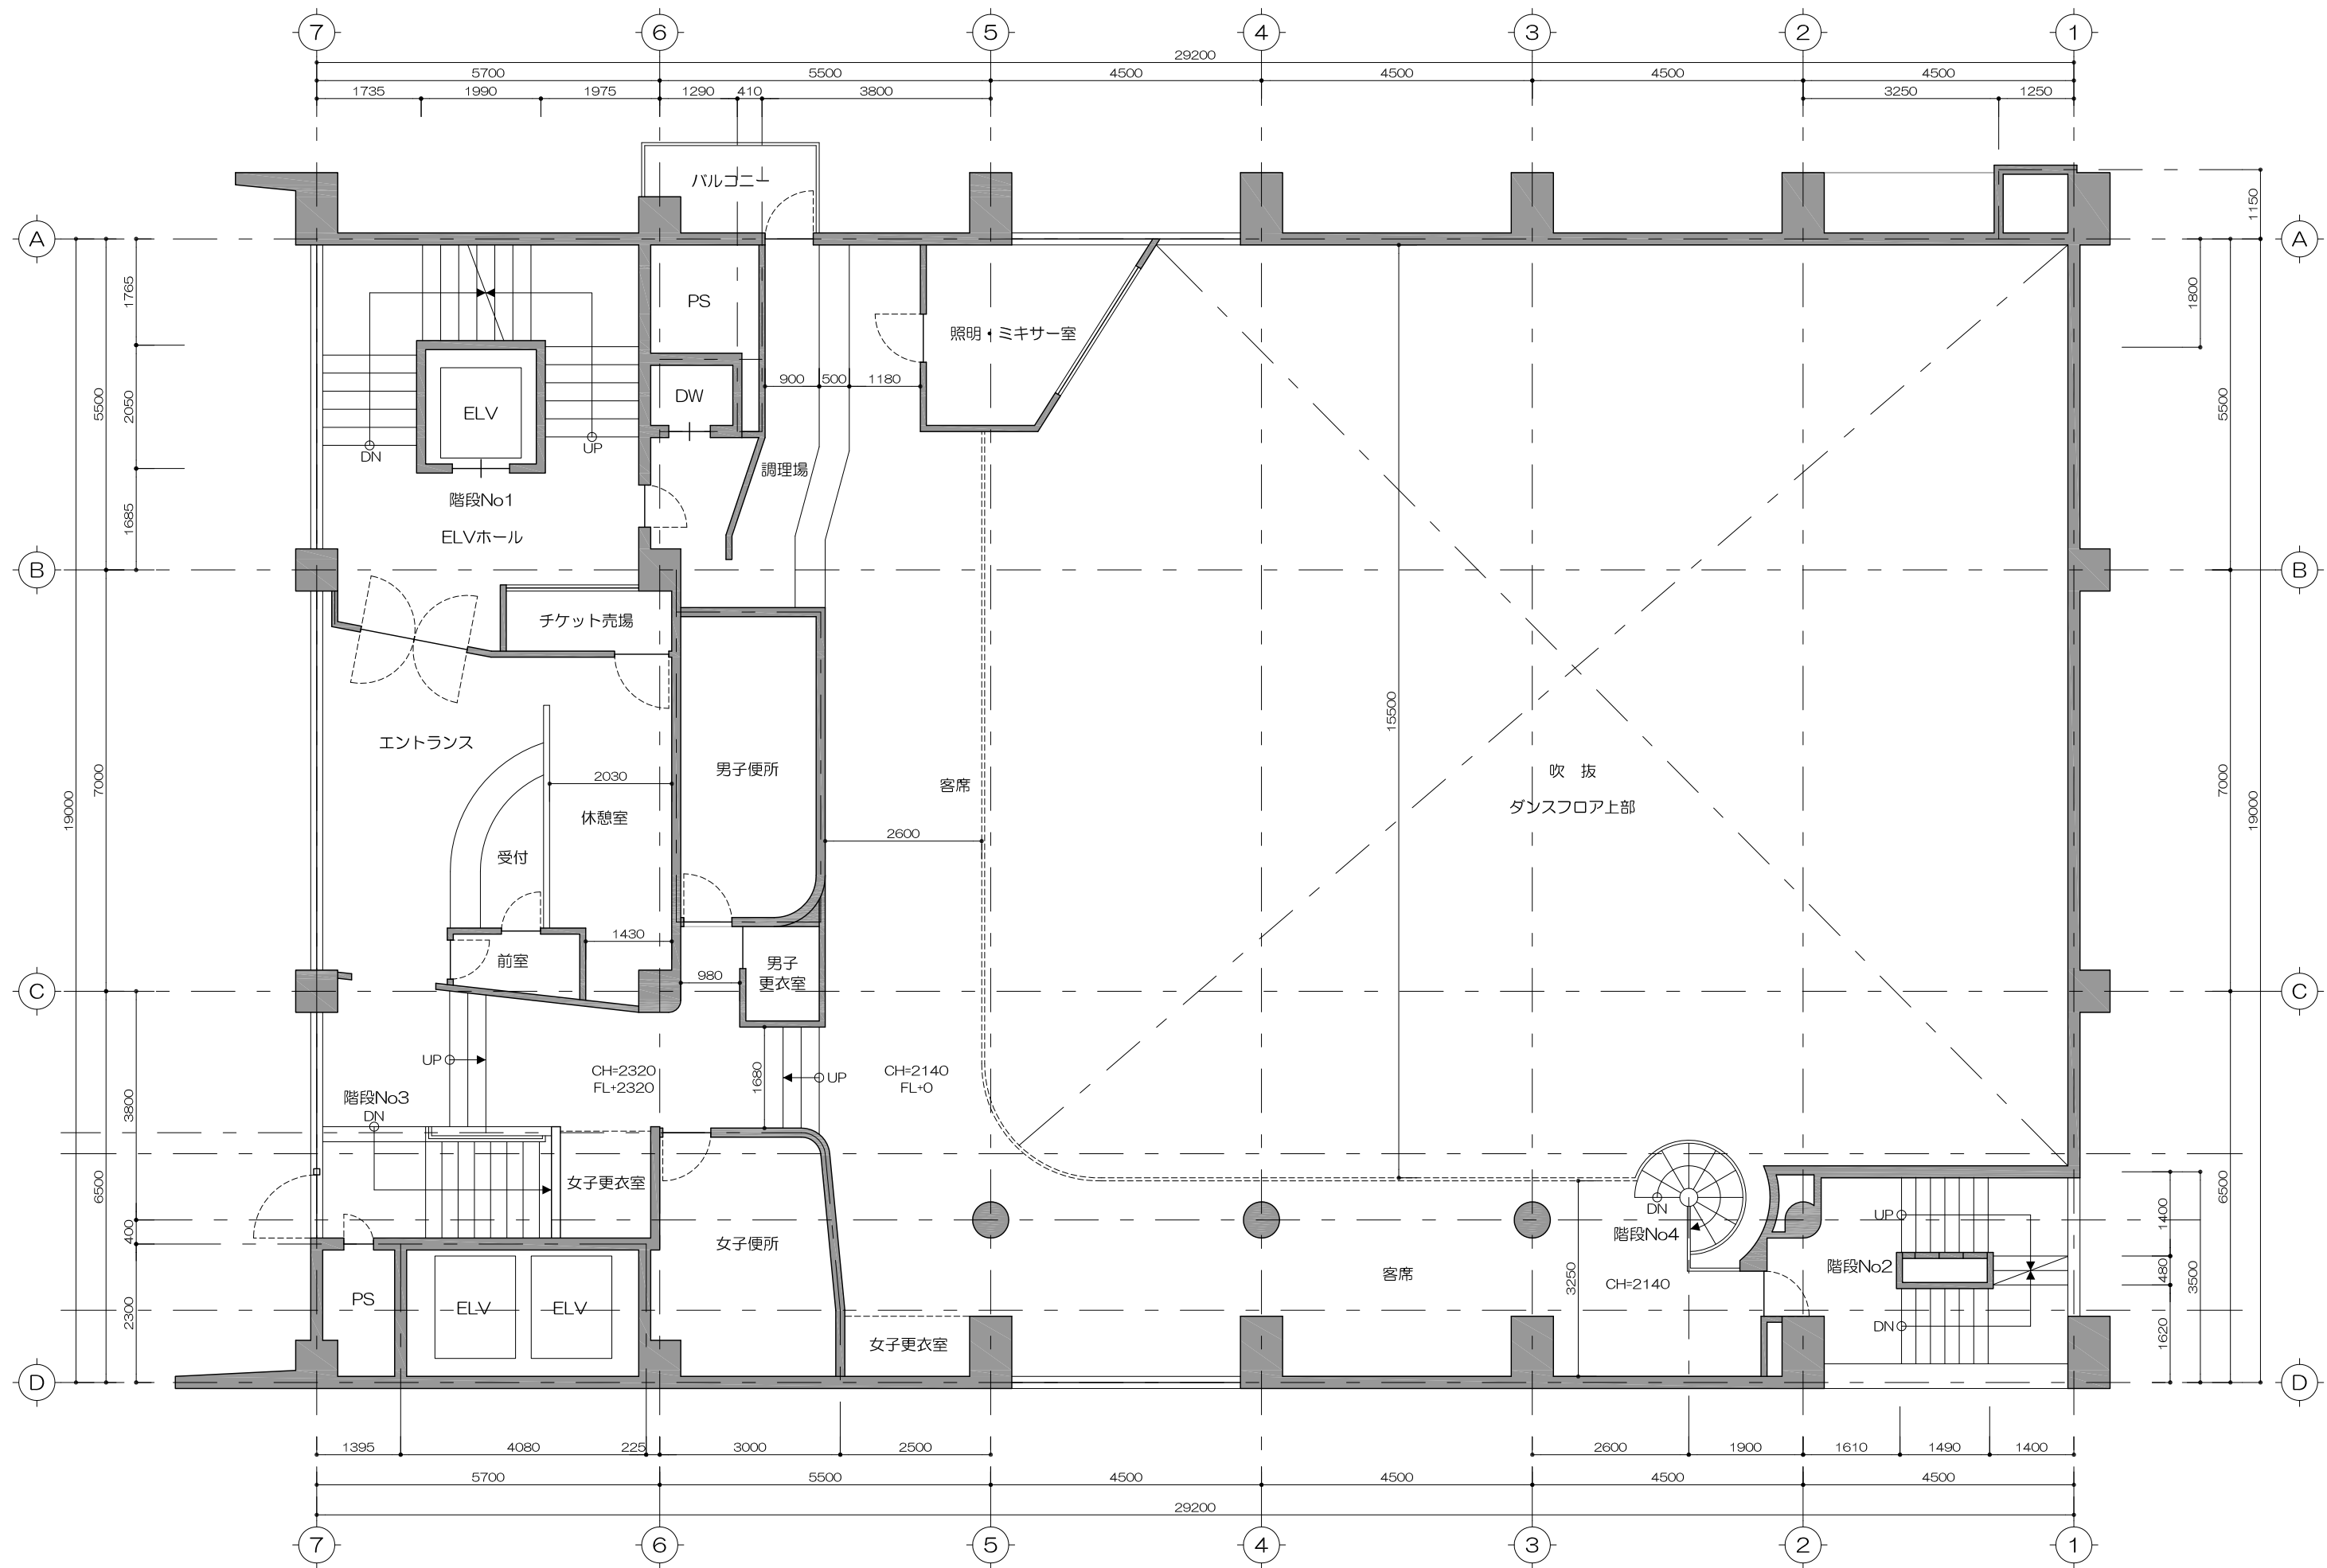

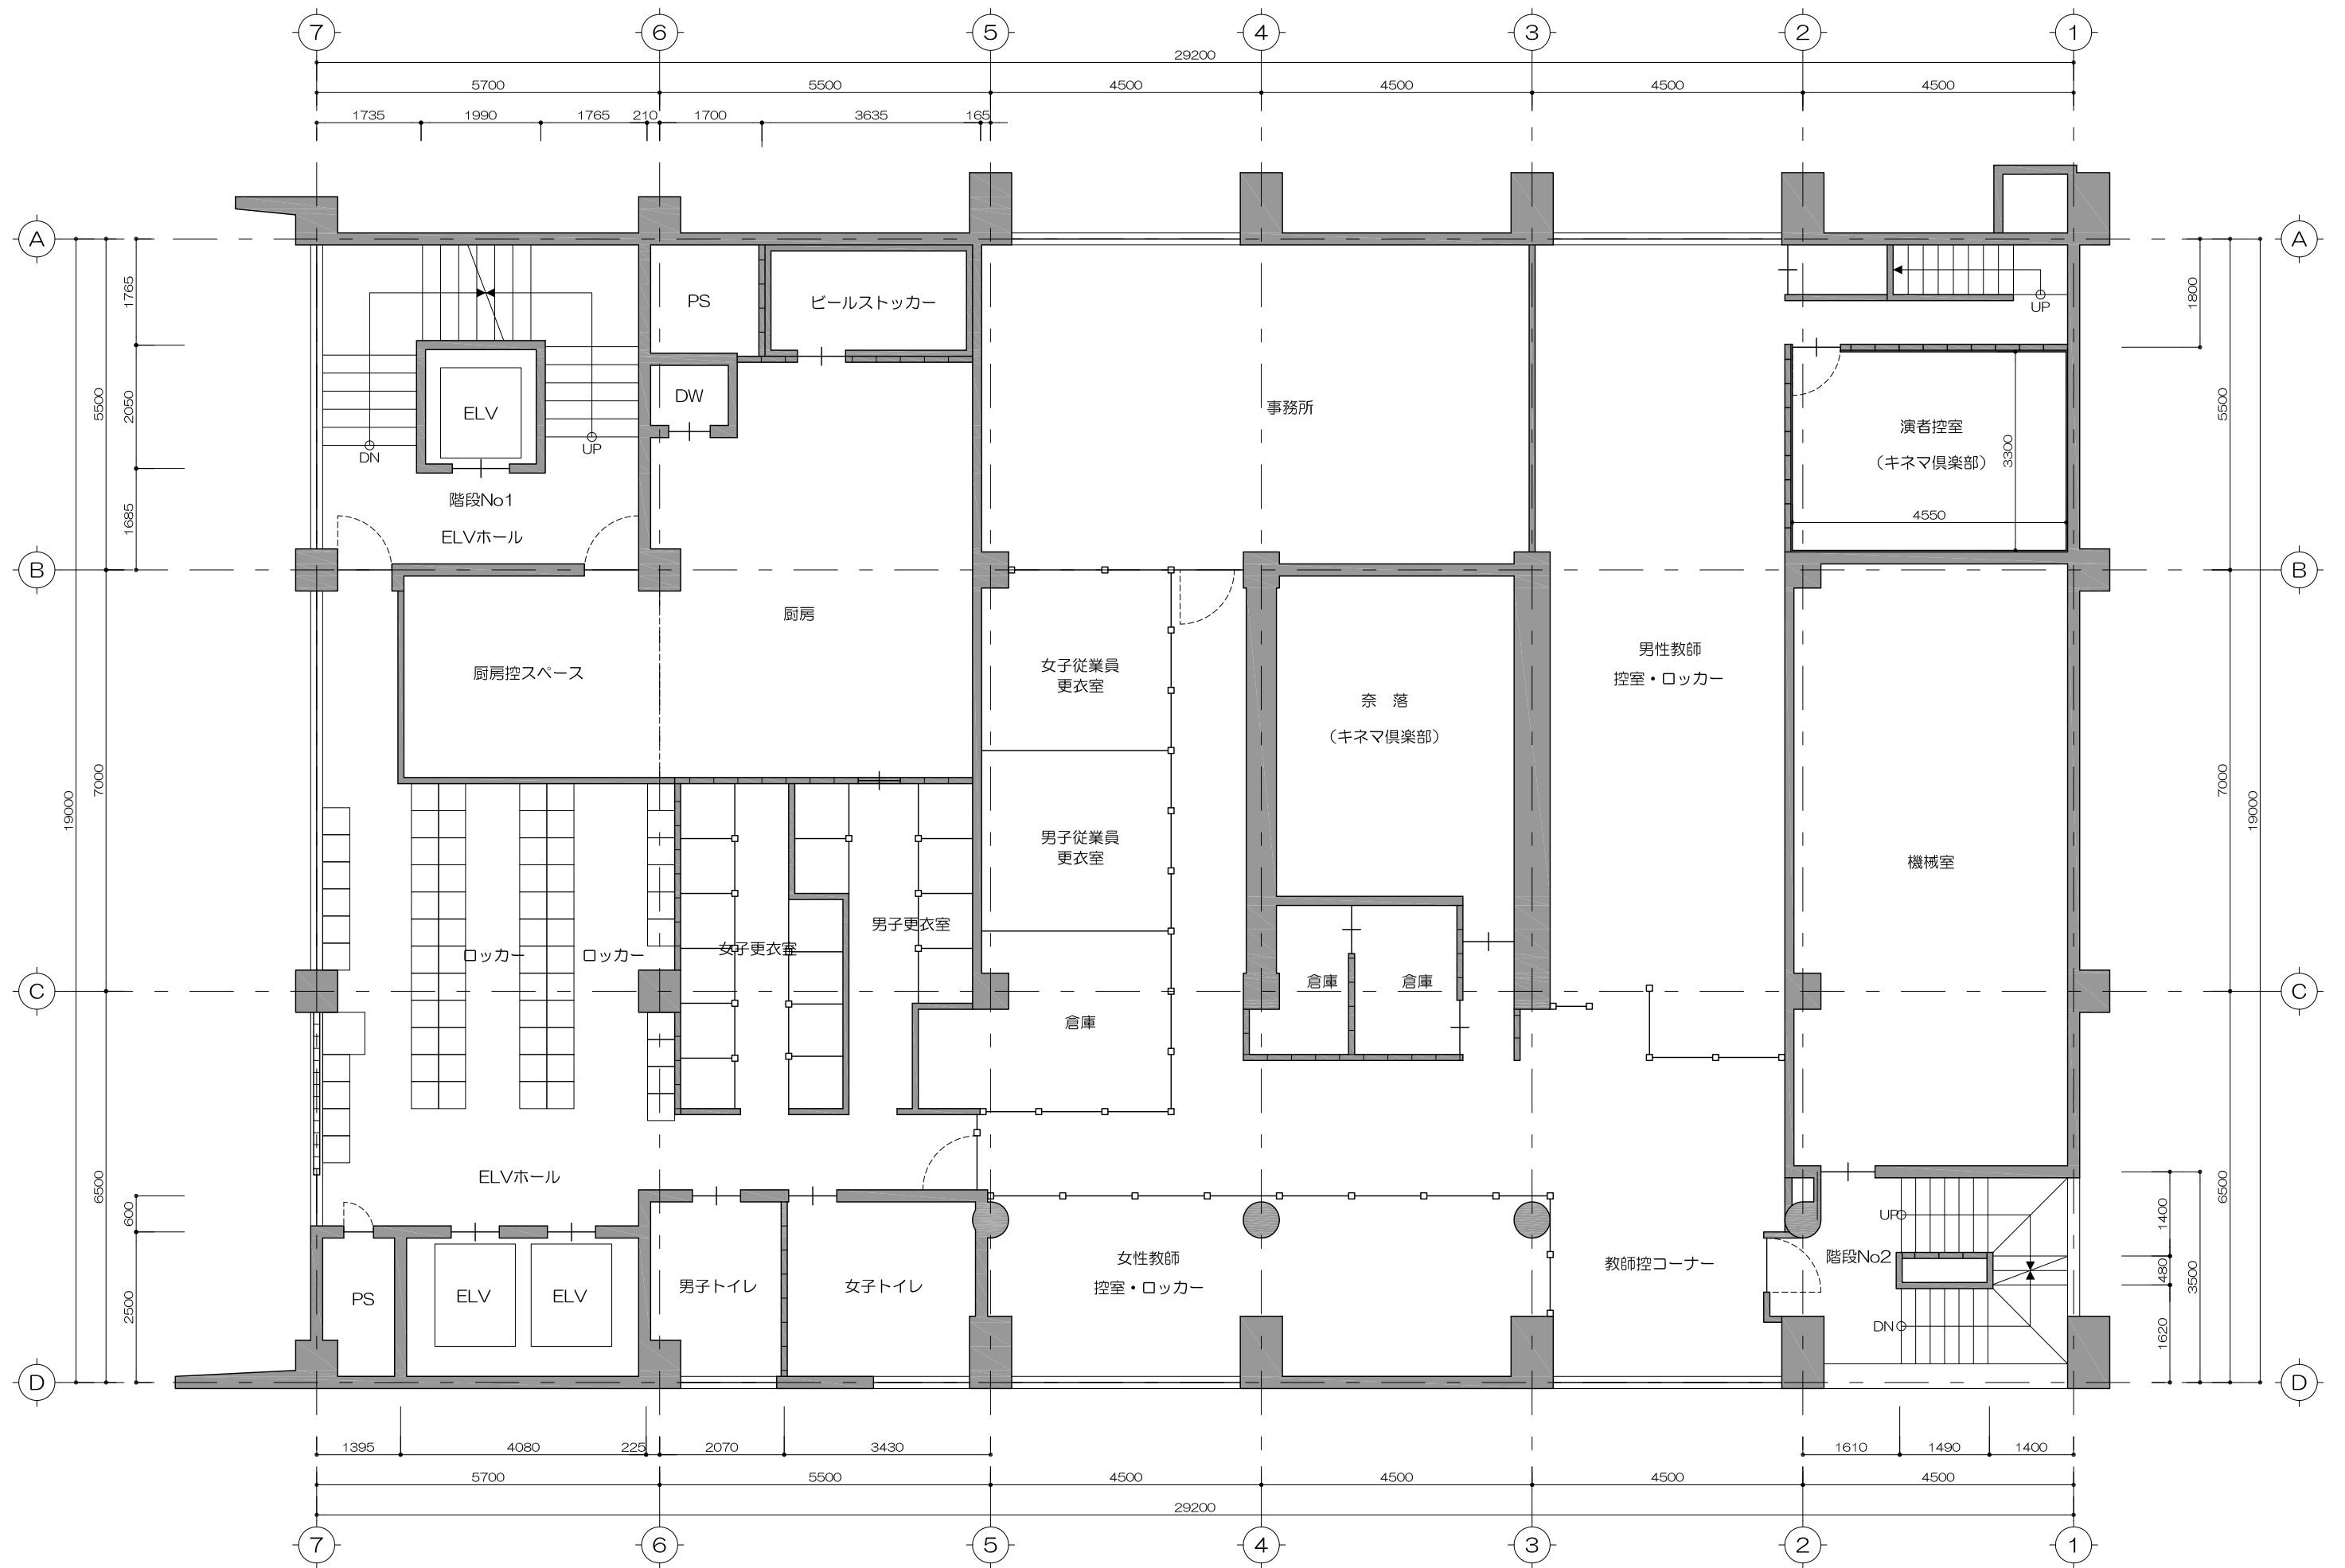


大島2号館

4F平面図（現況）

S : 1/100(A3)
1/140(A4)


2014.04.10

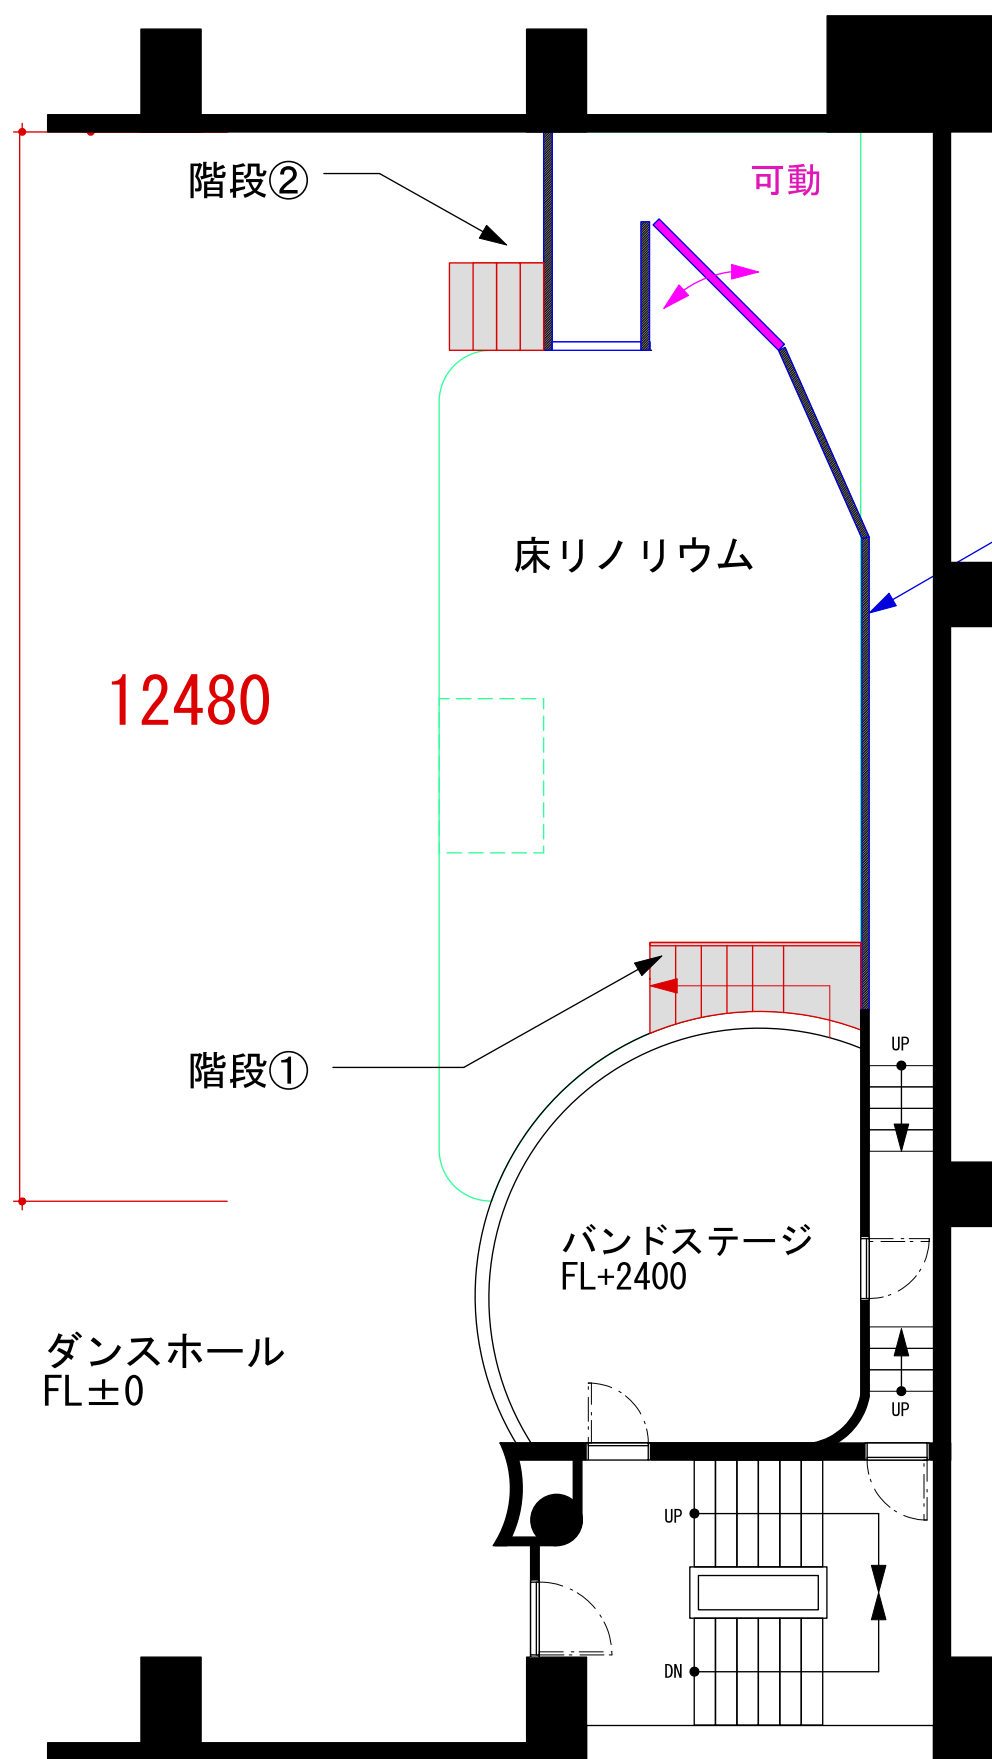


1220 4550



新規LGS壁
コンパネ+フェルト黒 貼

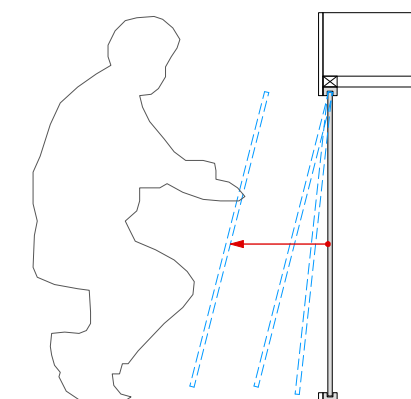

メッシュメタル

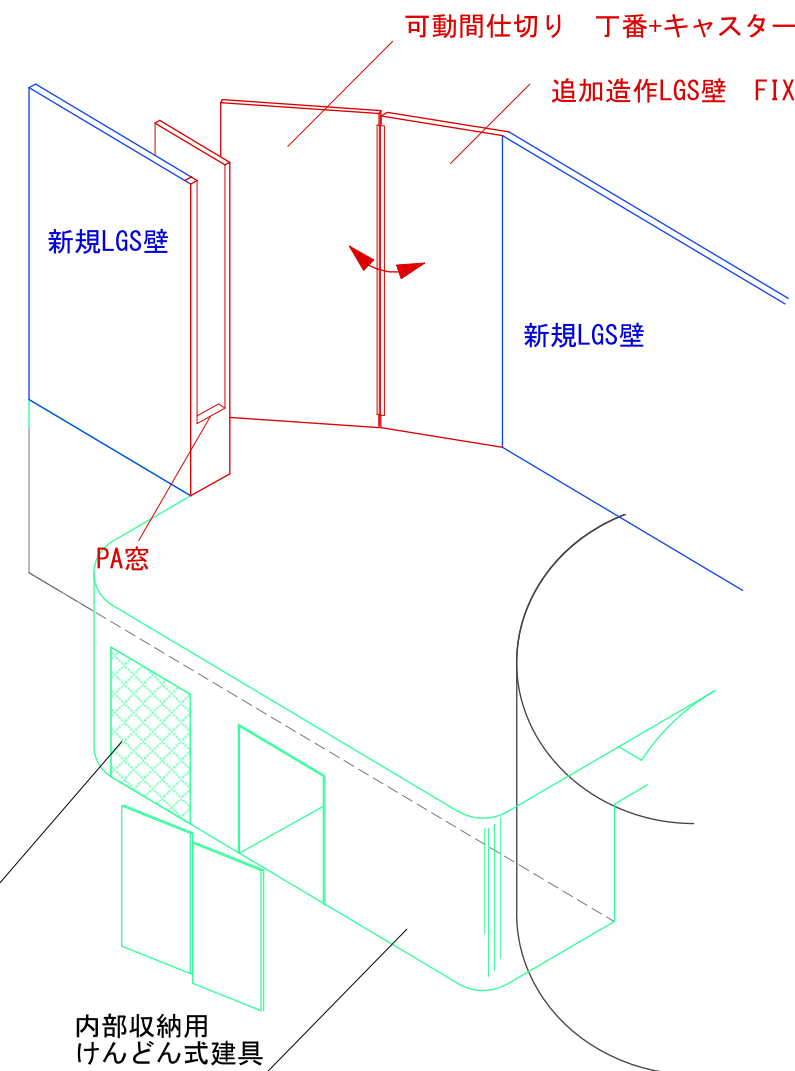

新規LGS壁

可動間仕切り 丁番+キャスター


追加造作LGS壁 FIX

新規LGS壁

PA窓

内部収納用
けんどん式建具

正面仕上げ:
パンチカーペット
ワインレッド色

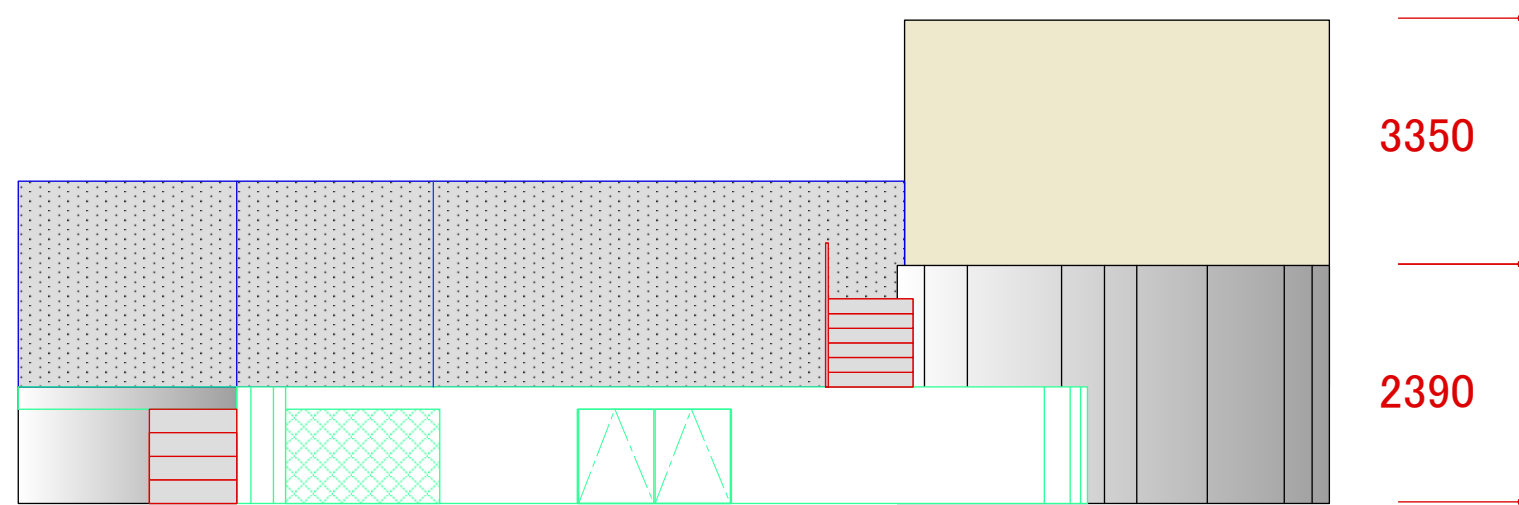

3350

2390

ステージ正面